


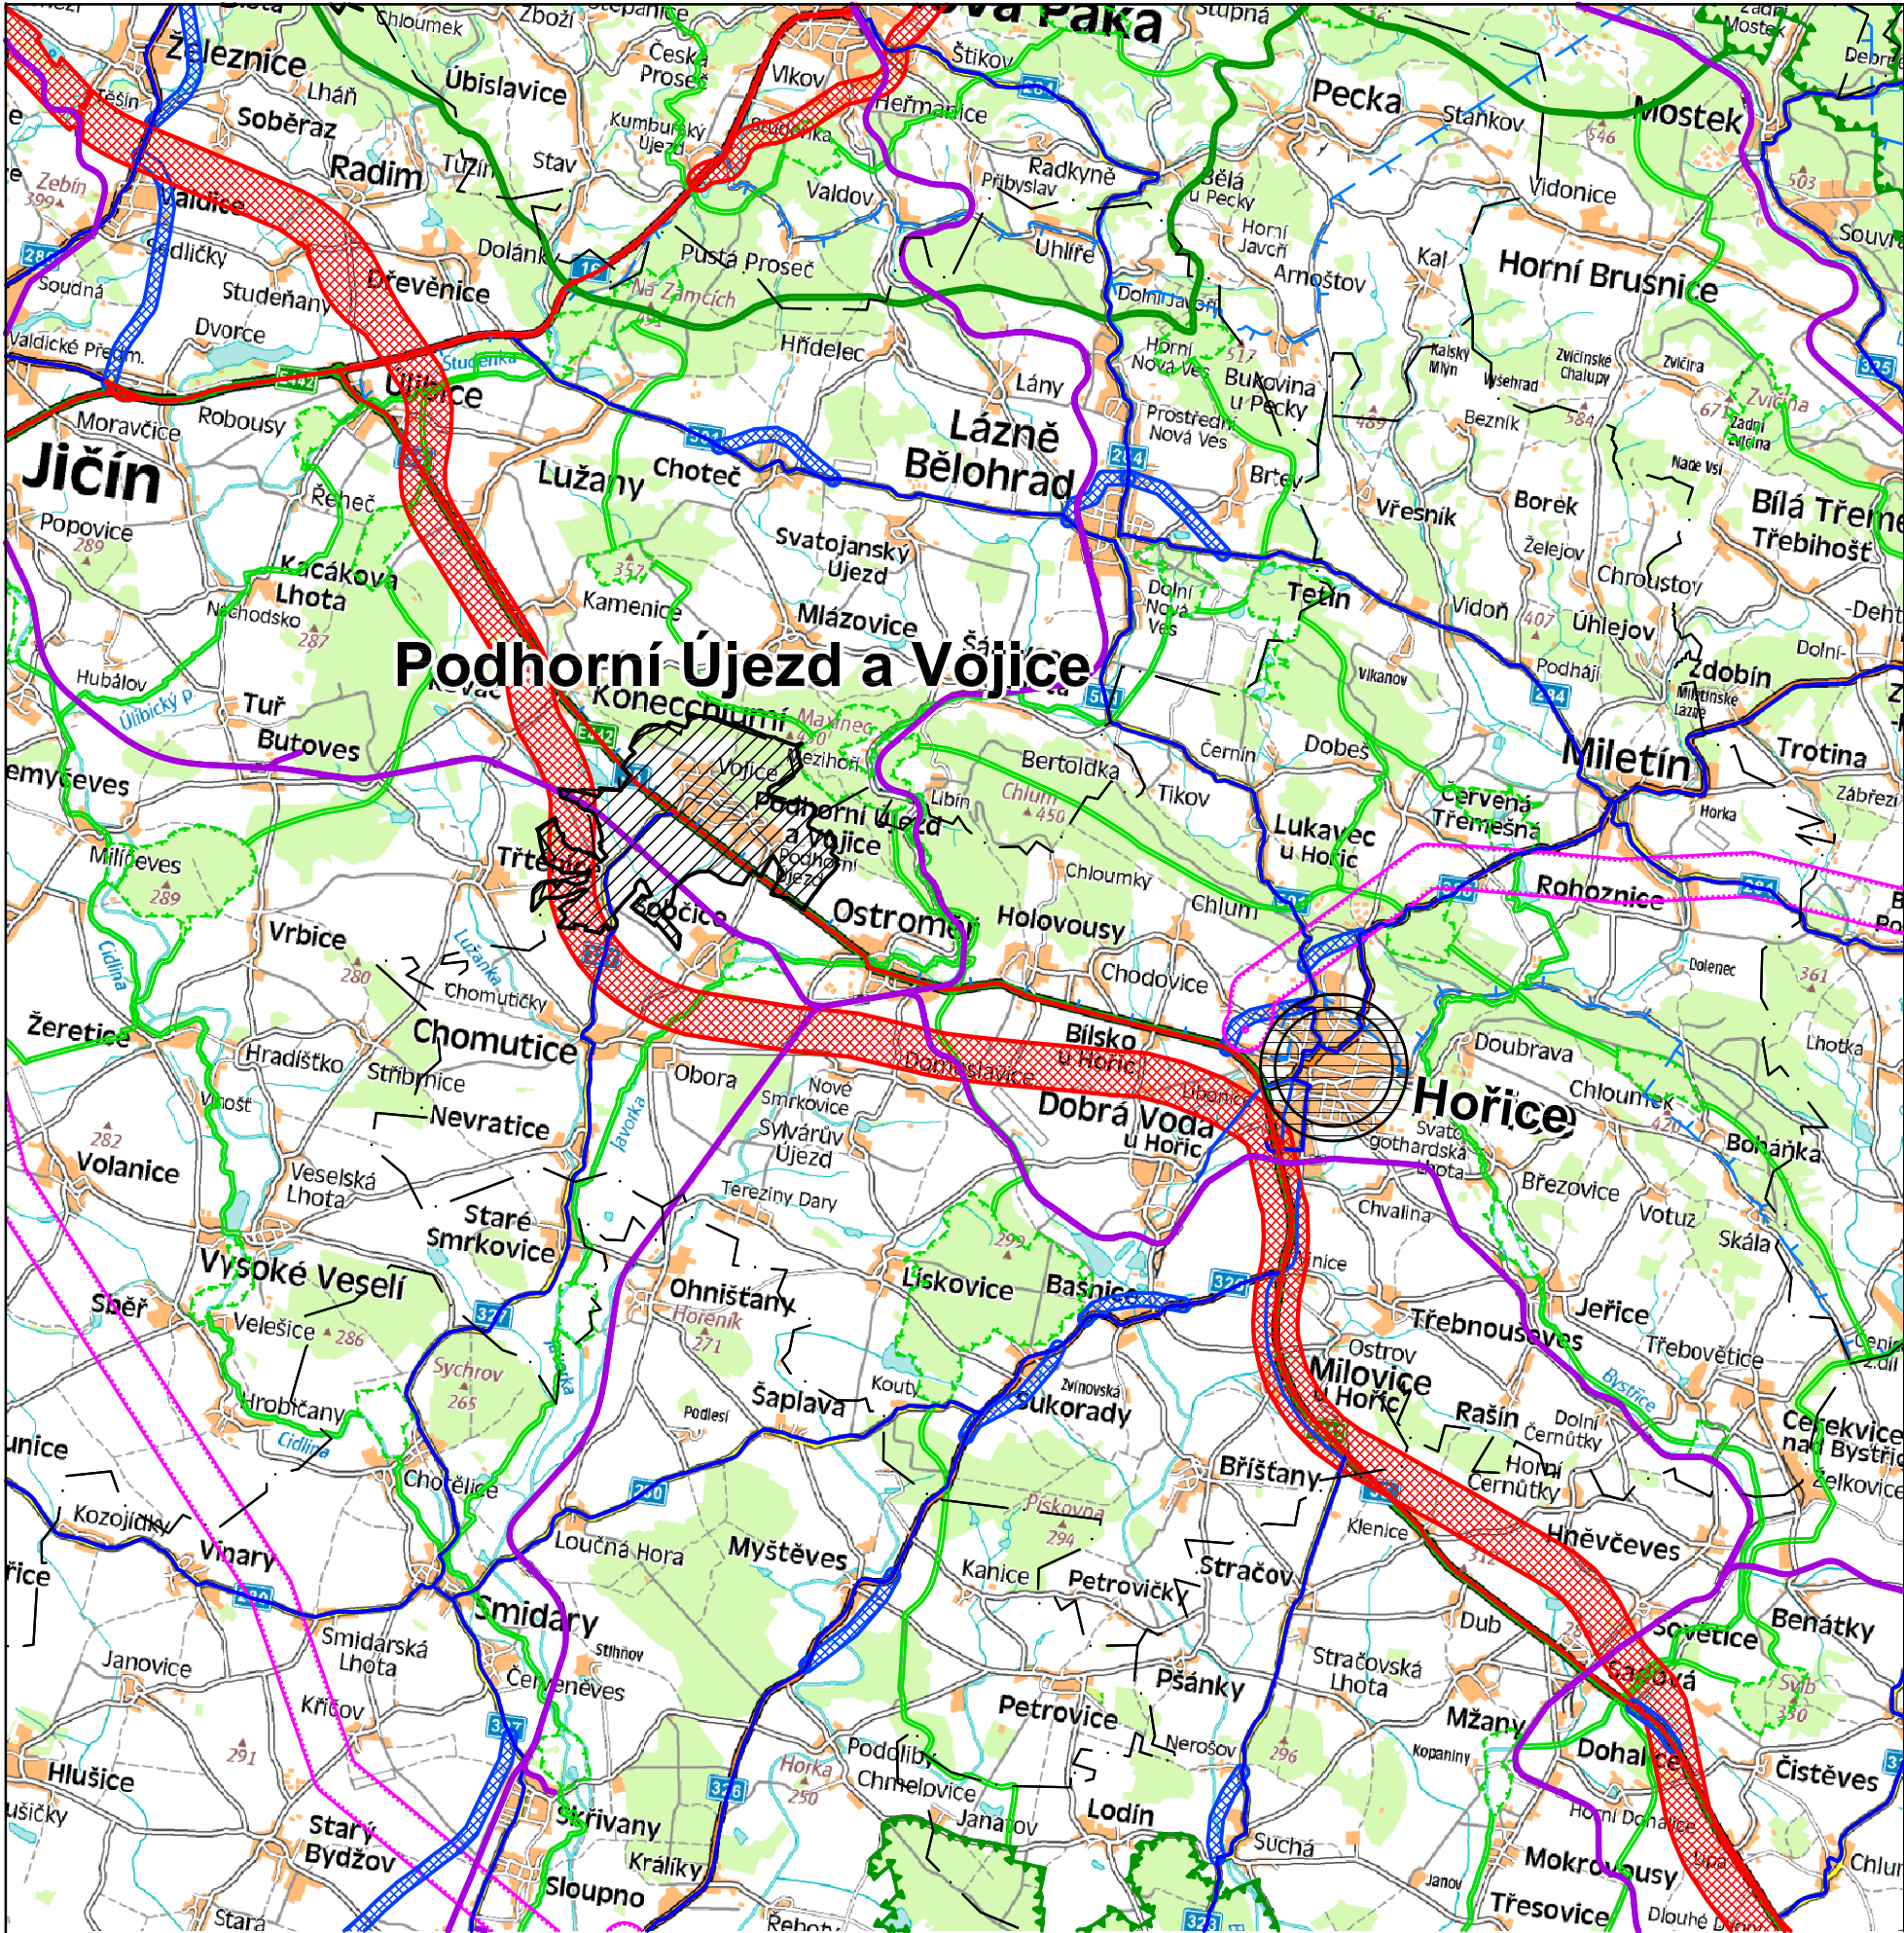

ODŮVODNĚNÍ ÚZEMNÍHO PLÁNU PODHORNÍ ÚJEZD A VOJICE

LEGENDA

	Hranice kraje
	Hranice ORP
	Řešené území
	Obec s rozšířenou působností pro obec Podhorní Újezd a Vojice
	Obec s pověřeným úřadem pro obec Podhorní Újezd a Vojice
	Dálnice I. třídy
	Silnice I. třídy / kapacitní silnice
	Silnice II. třídy
	Vybrané silnice III. třídy
	Železniční trať
	Hranice chráněné oblasti přirozené akumulace vod

Návrhová část (dle ZÚR)

NÁVRH	ÚZEMNÍ REZERVA	
		Koridor dálnice I. třídy
		Koridor dálnice II. třídy
		Koridor silnice I. třídy / kapacitní silnice
		Koridor silnice II. a III. třídy
		Objekt na silniční síti
		Koridor železnice
		Koridor nadzemního elektrického vedení VVN
		Objekt na elektrické síti (transformovna, ...)
		Ochrana před povodněmi, poldr, suchá nádrž
		Nadregionální biokoridor
		Nadregionální biocentrum
		Regionální biokoridor
		Regionální biocentrum

ÚZEMNÍ PLÁN S PRVKY REGULAČNÍHO PLÁNU

ODŮVODNĚNÍ ÚZEMNÍHO PLÁNU PODHORNÍ ÚJEZD A VOJICE		2
VÝKRES ŠIRŠÍCH VZTAHŮ		
Projektant:	REGIO s.r.o. PROJEKTOVÝ ATELIER HRADEC KRÁLOVÉ	
Autorský kolektiv:		
Ing. arch. Jana Šejřlová, Ing. Zlata Macháčová, Jan Harčarik, Pavel Kupka		
Měřítko:	1 : 100 000	
Objednatel:	Obec Podhorní Újezd a Vojice	
Pořizovatel:	Městský úřad Hořice, odbor stavební, ÚP a RR	Datum: Říjen 2025