

MĚSTSKÝ ÚŘAD HOŘICE

náměstí Jiřího z Poděbrad 342, 508 01 Hořice
detašované pracoviště Čelakovského 1457, Hořice
Odbor dopravy

NAŠE ZN.: MUHC-DO/15324/DZ-31/2022/SE

VYŘIZUJE: Jaroslav Šedivý
TEL.: 492 105 486
E-MAIL: sedivy@horice.org

DATUM: 26.07.2022

VEŘEJNÁ VYHLÁŠKA

OPATŘENÍ OBECNÉ POVAHY STANOVENÍ PŘECHODNÉ ÚPRAVY PROVOZU

Městský úřad Hořice, Odbor dopravy, jako příslušný silniční správní úřad ve věcech stanovení místní a přechodné úpravy provozu na pozemních komunikacích, na silnici II. a III. třídy, místní komunikaci a veřejné přístupné účelové komunikaci podle § 124 odst. 6 zákona č. 361/2000 Sb., o provozu na pozemních komunikacích a o změnách některých zákonů, ve znění pozdějších předpisů (dále jen „zákon o silničním provozu“), podle ustanovení § 77 odst. 1 písm. c) citovaného zákona a § 171 zákona č. 500/2004 Sb., správní řád, ve znění pozdějších předpisů, na základě písemné žádosti od žadatele – **Chládek a Tintěra, Pardubice a.s., IČO 25253361, K Vápence 2677, 530 02 Pardubice**, zastoupeného na základě plné moci společností **LETS DZ s.r.o., IČO 06569030, 5. května 1378, 516 01 Rychnov nad Kněžnou**, ze dne **18.07.2022** a po předchozím písemném vyjádření dotčeného orgánu Policie České republiky, Krajské ředitelství policie Královéhradeckého kraje, územní odbor Jičín, dopravní inspektorát, ve smyslu ustanovení § 77 odst. 2 písm. b) zákona o silničním provozu a vyhlášky č. 294/2015 Sb, kterou se provádějí pravidla provozu na pozemních komunikacích,

stanoví přechodnou úpravu provozu

**na silnici č. II/327 v k.ú. Vojice, obec Podhorní Újezd a Vojice, dle
přiložených situačních plánků**

Důvod: oprava zabezpečení železničního přejezdu P3121

Termín: 15.08.2022 – 19.08.2022

Osoba (organizace) odpovědná za řádné provedení úpravy:

Jiří Lorenc, LETS DZ s.r.o., tel.: 606 642 987.

Další podmínky:

- 1) Umístění dopravního značení, případně dopravního zařízení, proveďte dle přiložených situačních plánků, které jsou nedílnou součástí tohoto stanovení a podle níže uvedených podmínek.
- 2) Dopravní značení požadujeme umístit v souladu se zákonem č. 361/2000 Sb., o provozu na pozemních komunikacích; vyhláškou č. 294/2015 Sb., kterou se provádějí pravidla provozu na pozemních komunikacích a úprava a řízení provozu na pozemních komunikacích; v souladu s TP 66 - „Zásady pro označování pracovních míst na pozemních komunikacích“.
- 3) V případě rozporu s navrženou přechodnou úpravou provozu na pozemních komunikacích bude stávající dopravní značení místních úprav provozu zakryto nebo bude jeho platnost zrušena přeškrtnutím dle výše uvedených TP 66.
- 4) Za snížené viditelnosti bude pracovní místo na tělese pozemní komunikace nebo chodníkové ploše náležitě osvětleno, to platí i pro vozidla stojící na krajnici nebo pracovní místo a jiné překážky na pozemní komunikaci. Dopravní značení bude za snížené viditelnosti doplněno o osvětlení pomocí výstražných světel S7, dle obecných zásad pro jejich umístění a v provedení a počtech dle příslušných schémat TP 66.
- 5) Přechodné dopravní značky musí být umístěny na podpěrných sloupcích v provedení s červenobílými reflexními pruhy. Přenosné značky se umísťují spodním okrajem ve výšce 0,6 m nad úroveň vozovky a pokud možno v jednotné výšce.
- 6) Během stavebních prací nesmí dojít k ohrožení bezpečnosti silničního provozu a bude dbáno o neporušenost a úplnost dopravního značení.
- 7) Barevně i provedením musí dopravní značky odpovídat vyhlášce č. 294/2015 Sb. a ČSN EN 12899-1 (73 7030).
- 8) Značky, světelné signály a dopravní zařízení musí být po celou dobu uzavírky udržovány ve funkčním stavu a v čistotě a správně umístěny. Žadatel je povinen zajišťovat průběžnou kontrolu a údržbu dopravního značení a zařízení tak, aby bylo dbáno o neporušenost a úplnost navrženého přechodného dopravního značení.
- 9) V případě přerušení prací bude při možnosti obnovení plného provozu navržené přechodné dopravní značení zakryto nebo odstraněno do doby pokračování prací. Po definitivním ukončení prací bude dopravní značení umístěné v souvislosti s omezením neprodleně odstraněno.

Odůvodnění

Žadatel **Chládek a Tintěra, Pardubice a.s., IČO 25253361, K Vápence 2677, 530 02 Pardubice**, zastoupený na základě plné moci společností **LETS DZ s.r.o., IČO 06569030, 5. května 1378, 516 01 Rychnov nad Kněžnou**, požádal dne 18.07.2022 zdejší silniční správní úřad o stanovení přechodné úpravy provozu na silnici č. II/327 v k.ú. Vojice, obec Podhorní Újezd a Vojice, z důvodu realizace opravy zabezpečovacího zařízení železničního přejezdu P3121, dle grafických znázornění v příloze.

Žádost byla projednána s Policií ČR, Krajským ředitelstvím policie Královéhradeckého kraje, územním odborem Jičín, dopravním inspektorátem, v souladu s ustanovením § 77 odst. 2 písm. b) zákona o silničním provozu a dle vyhlášky č. 294/2015 Sb. Ve vyjádření pod č.j.: **KRP-76428-2/ČJ-2022-050406** ze dne **21.07.2022** vydal dotčený orgán souhlasné stanovisko.

Správní orgán žádost posoudil dle platné právní úpravy zákona č. 361/2000 Sb., zákon o silničním provozu a dle vyhlášky č. 294/2015 Sb., kterou se provádějí pravidla provozu na pozemních komunikacích. V souladu s ustanovením § 77 odst. 5 zákona o silničním provozu stanovil přechodnou úpravu provozu ve shora uvedeném znění.

Poučení

Podle § 173 odst. 2 zákona č. 500/2004 Sb., správní řád, ve znění pozdějších předpisů, proti opatření obecné povahy nelze podat opravný prostředek.

Dle § 77 odst. 5 zákona o silničním provozu opatření obecné povahy nabývá účinnosti pátým dnem po vyvěšení veřejné vyhlášky.


Ing. Luboš Luštický
zástupce vedoucího odboru

Městský úřad Hořice
odbor dopravy
1

Příloha:

- 2 x situační plán

Rozdělovník:

Účastníci řízení

- LETS DZ s.r.o., IČO 06569030, 5. května 1378, 516 01 Rychnov nad Kněžnou, IDDS: ay2v5uw
- Správa silnic Královéhradeckého kraje, IČO 70947996, Na Okrouhlíku 1371/30, 500 02 Hradec Králové, IDDS: 6m8k8e
- ostatní – veřejná vyhláška
 - a) Městský úřad Hořice, odbor hospodářský – úřední deska
 - b) Obecní úřad Podhorní Újezd a Vojice, IDDS: enxbpfy – úřední deska

Dotčený orgán

- KŘP Královéhradeckého kraje, územní odbor Jičín, dopravní inspektorát, Balbínova 24, 506 12 Jičín, IDDS: urnai6d

Toto opatření musí být vyvěšeno na úřední desce orgánu, který písemnost doručuje, po dobu **15 dnů** a zveřejněno způsobem umožňujícím dálkový přístup na www.horice.org. Opatření obecné povahy se zveřejňuje též na úředních deskách obecních úřadů v obcích, jejichž správních obvodech se opatření obecné povahy týká, pokud se opatření vztahuje k provozu v zastavěném území obce nebo může-li dojít ke zvýšení hustoty provozu v zastavěném území dotčené obce.

Vyvěšeno dne

Sejmuto dne

.....
podpis oprávněné osoby potvrzující vyvěšení

razítko

.....
podpis oprávněné osoby potvrzující sejmutí


razítko

Zveřejněno způsobem umožňujícím dálkový přístup dne:

Podpis a razítko oprávněné osoby, která tímto potvrzuje předepsané vyvěšení a sejmutí tohoto usnesení a jeho zveřejnění způsobem umožňujícím dálkový přístup:

Vypraveno dne :

.....

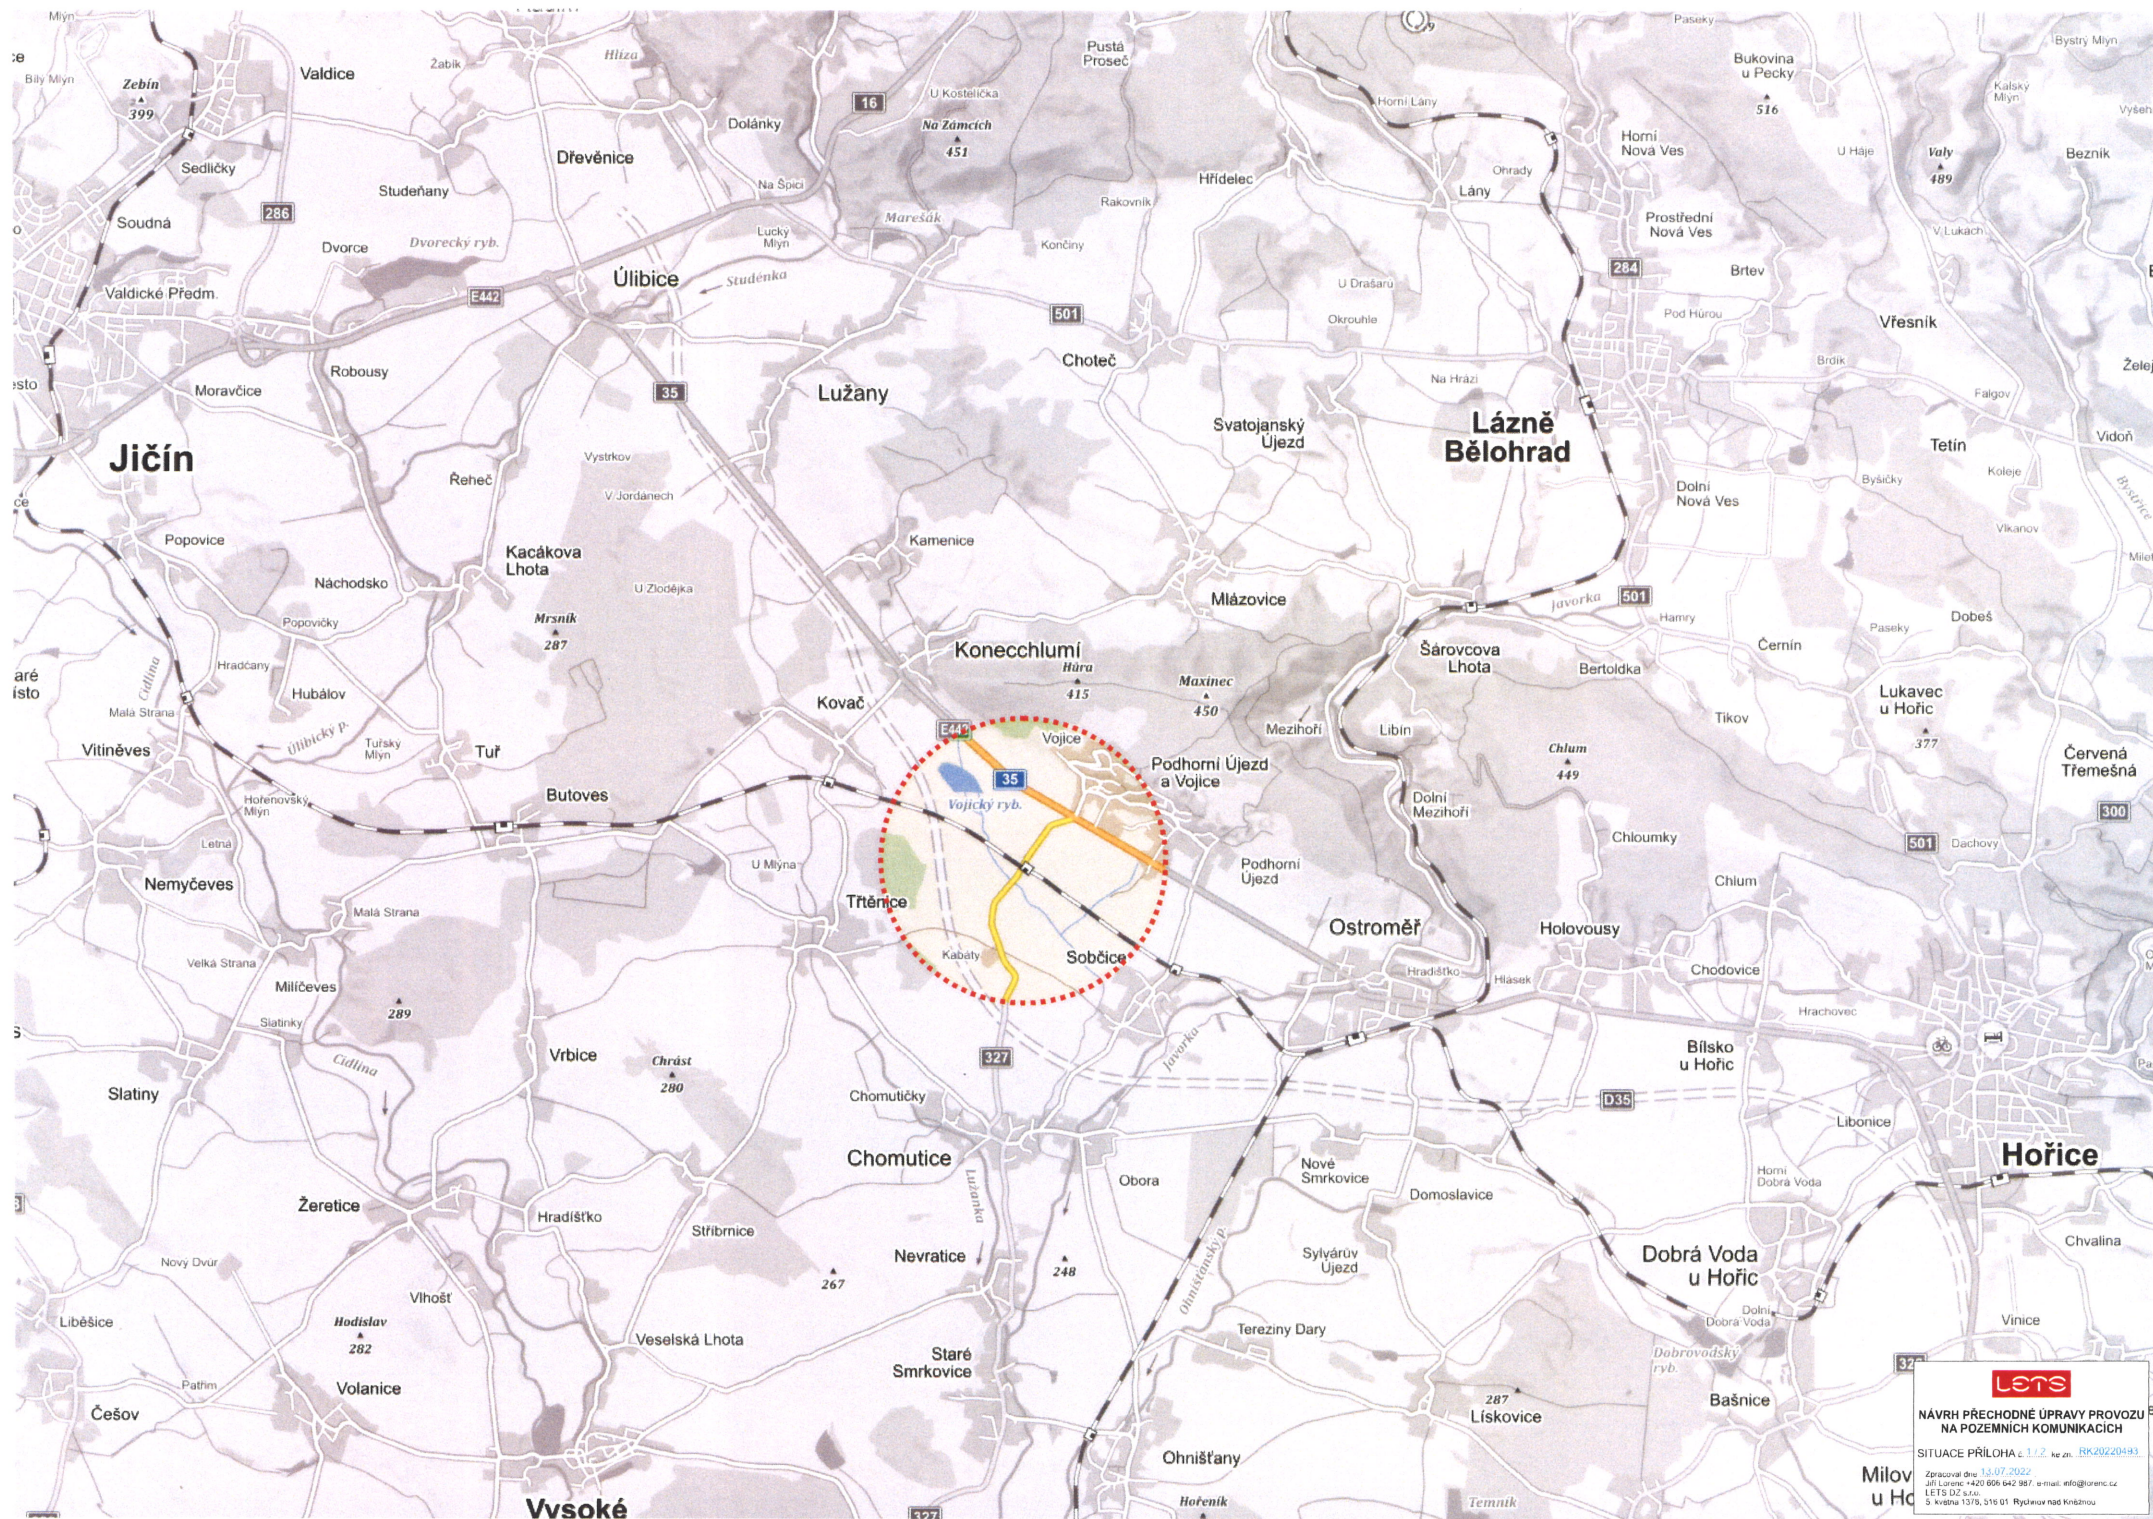


NÁVRH PŘECHODNÉ ÚPRAVY PROVOZU
NA POZEMNÍCH KOMUNIKACÍCH

SITUACE PŘÍLOHA č. 1.1.2, ke zn. RK/202/204/93

Zpracoval dne 13.07.2022
Jiří Lorenc +420 606 642 987, e-mail: info@lorenccz.cz
LETS OZ s.r.o.
S výhledem 1:500, 1:100 01 Rychleň nad Křínou

Milov
u Hořic

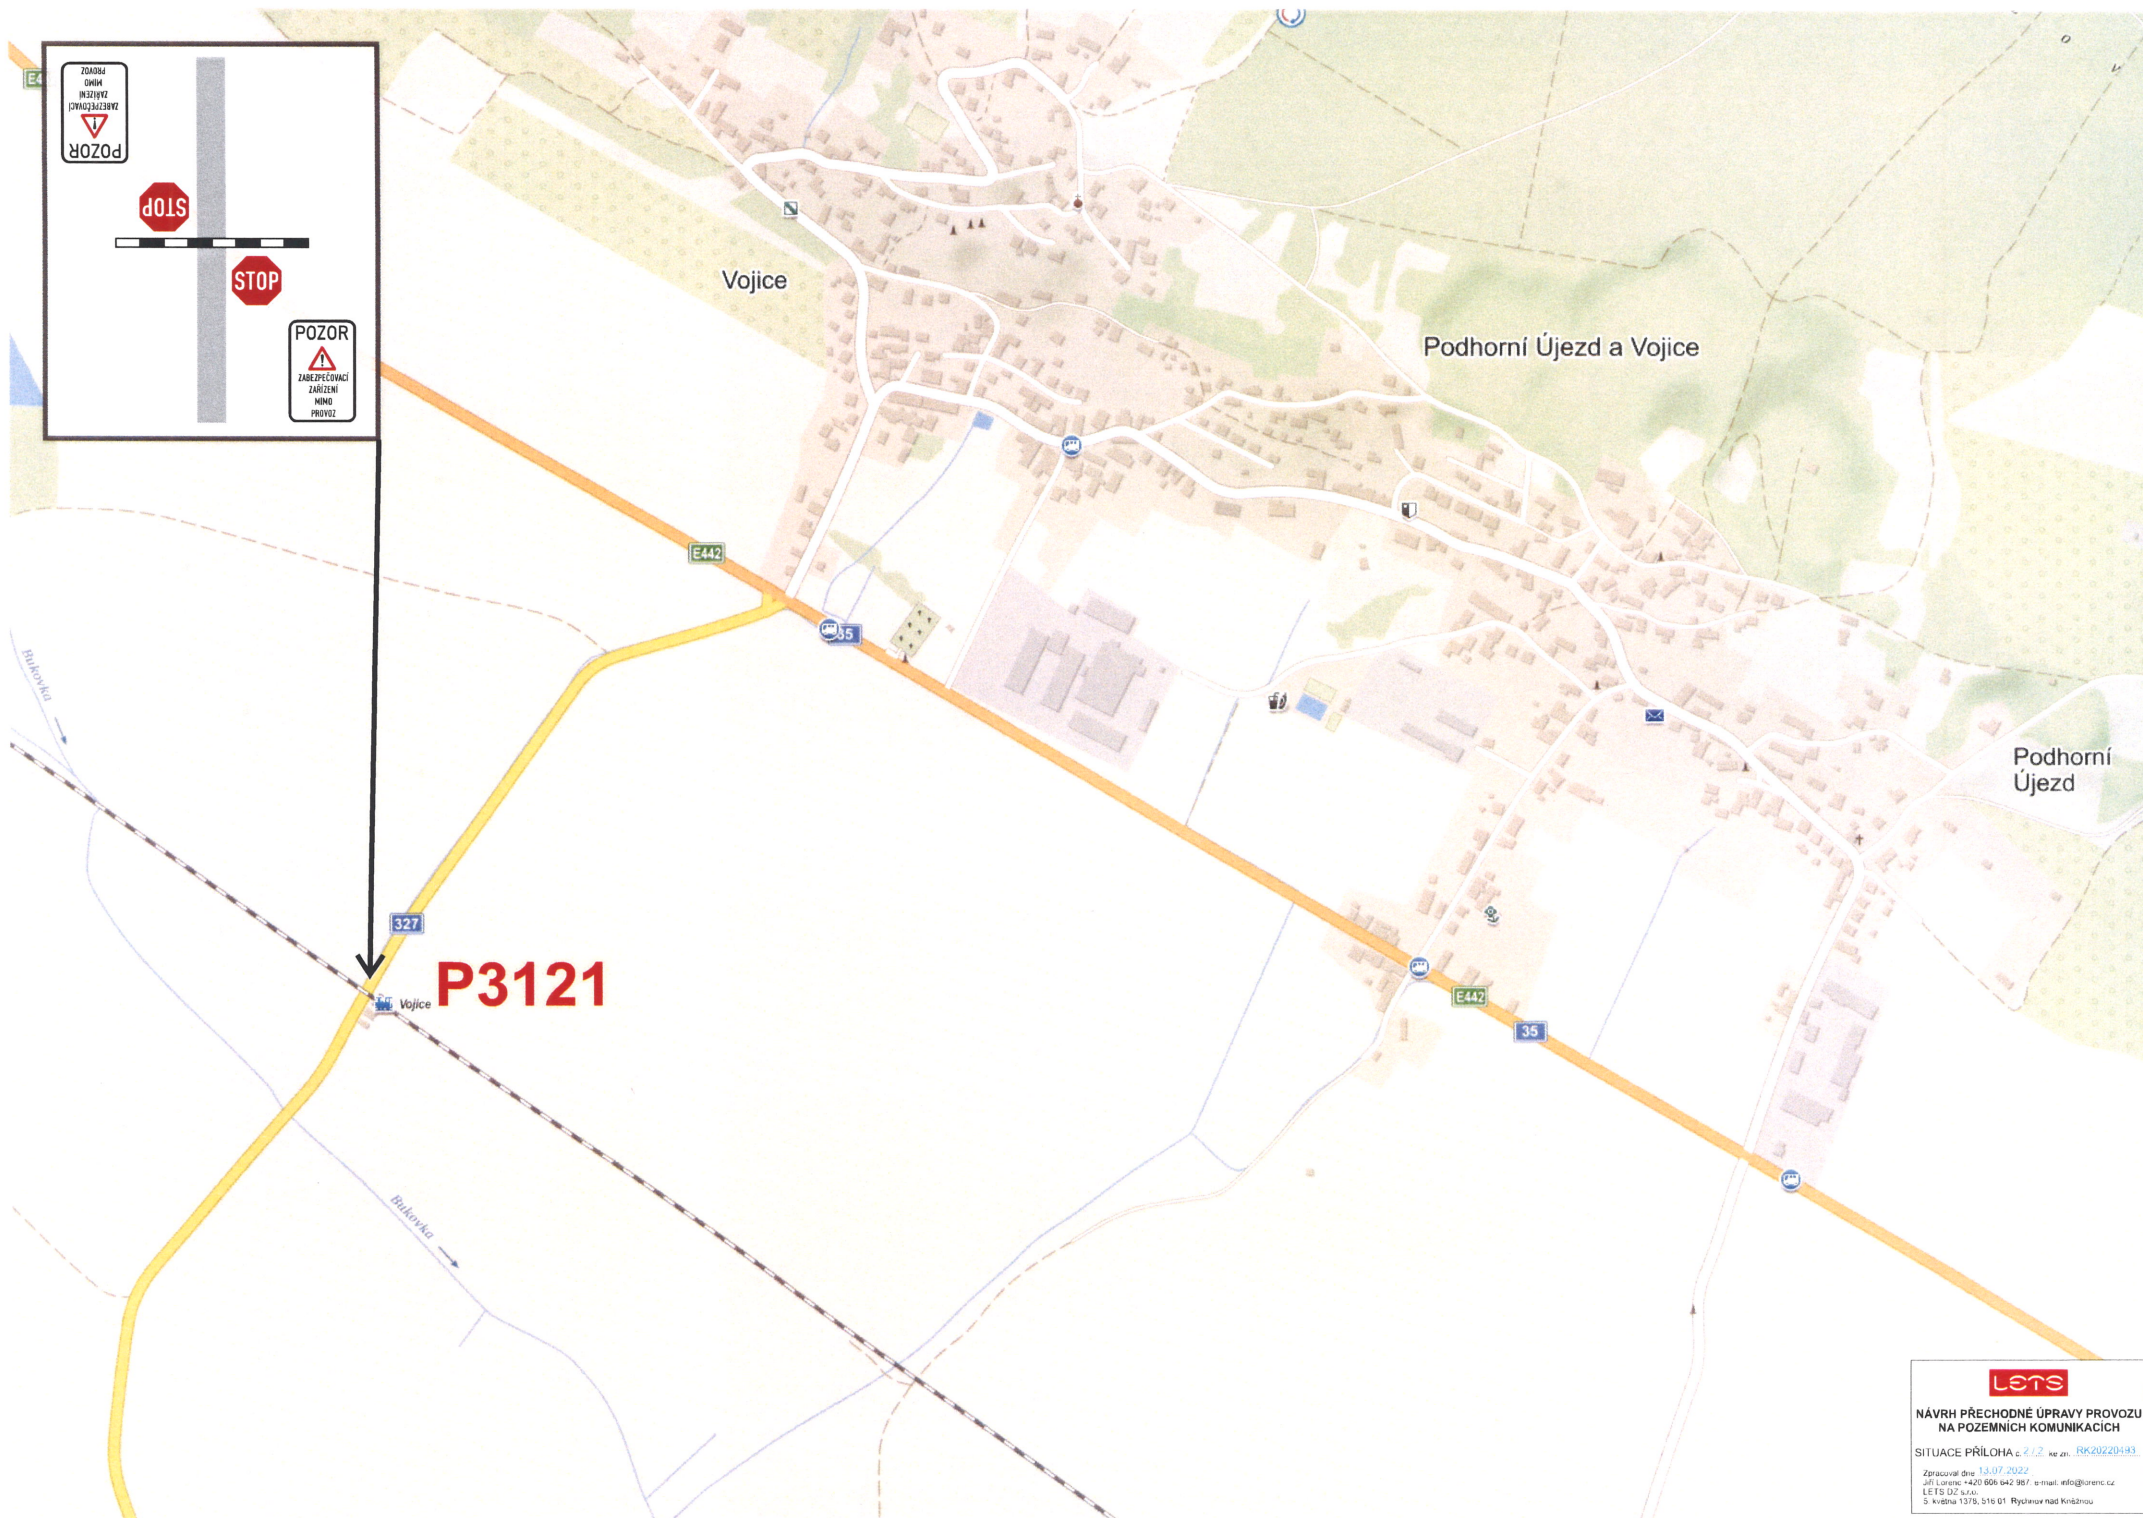

LETS

NÁVRH PŘECHODNÉ ÚPRAVY PROVOZU
NA POZEMNÍCH KOMUNIKACÍCH

SITUACE PŘÍLOHA č. 2/2 ke zn. RK.20220493

Zpracoval dne 13.07.2022
Jiří Lorenc 4420 606 642 987 e-mail: info@lorenc.cz
LETS DZ s.r.o.
S května 1378, 516 01 Rychard nad Křesnou